



Bauprojekt


Situationen 1:100, Visualisierungen, Normalprofil 1:50

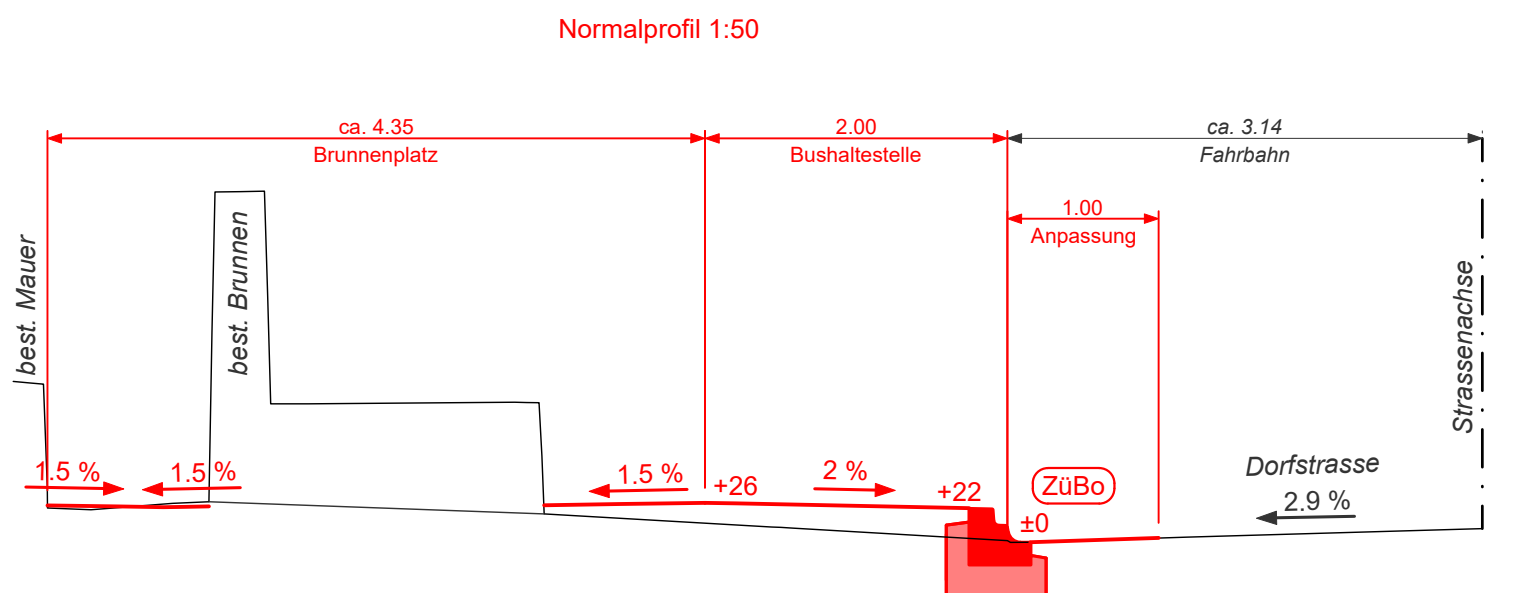

Projektverfassung	Version	Datum	Bemerkungen	Gez.	Kontr.	Vis.
 INGESA AG INGENIEURE. FORMEN. LEBENSRAUM Strehlgasse 21 8472 Seuzach 052 320 03 20 seuzach@ingesa.ch	A	10.12.25	Erstellung			
	Format:	60 x 84	Projekt Nr.:	210.140.0017		

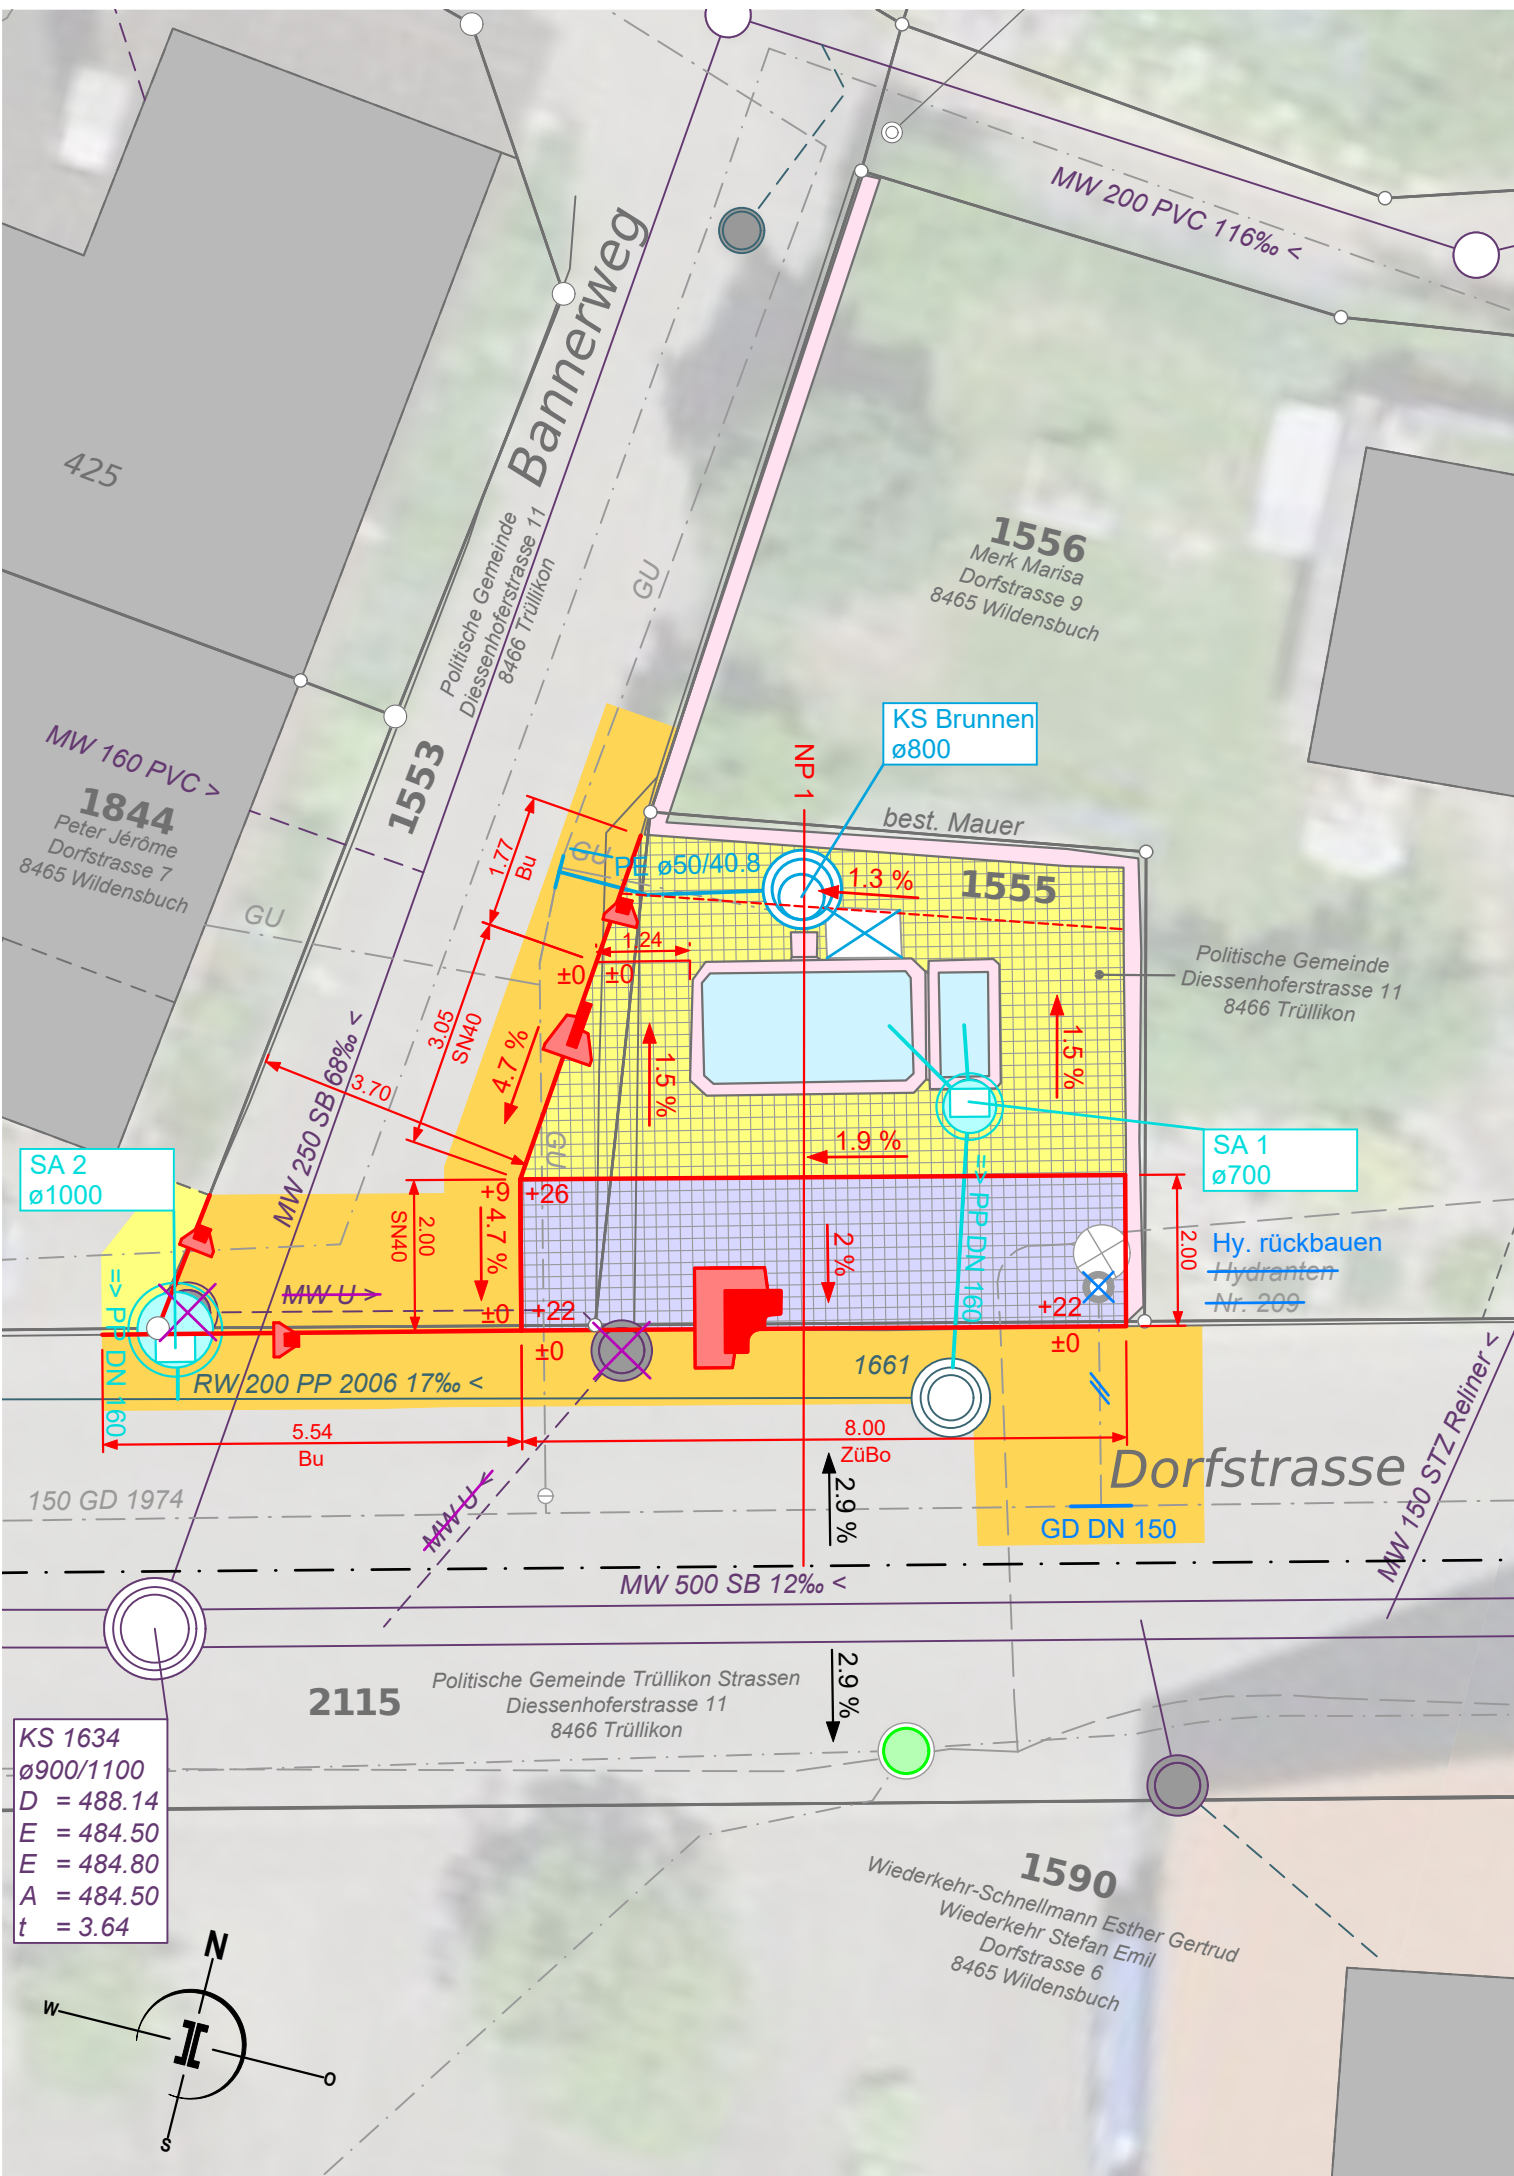

Legende:

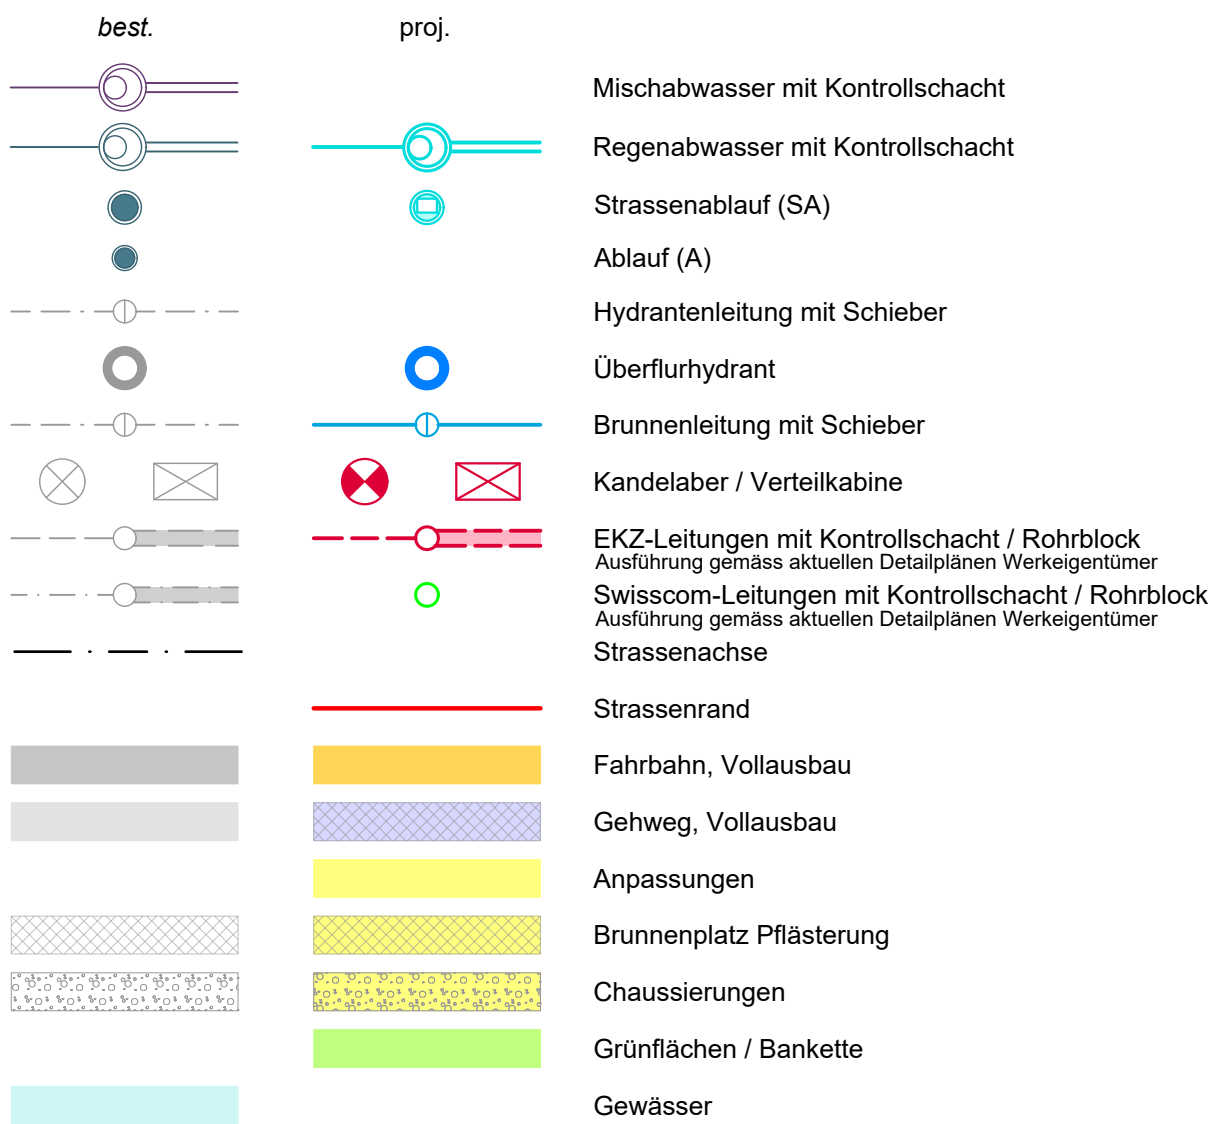

WERKLEITUNGEN

Die im Plan eingetragenen Werkleitungen dienen zur Information. **Vollständigkeit und Richtigkeit sind nicht gewährleistet.** Der Unternehmer ist verpflichtet, die aktuellsten Werkleitungsinformationen einzufordern und die Lage der Leitungen durch den Leitungseigentümer abstecken zu lassen.

STRASSEN AUFBAU		
Deckschicht	AC 8 S	3.0 cm
Tragschicht	AC T 22 S	10.0 cm
Fundationsschicht	ungebundenes Gemisch 0/45 frostbeständig (Kiessand I)	40.0 cm
TOTAL		53.0 cm

PFLÄSTERUNG		
Deckschicht	best. Pflastersteine mit Zementmörtelfugen	
Bettungsschicht	Splitt 4/8	5.0 cm
Fundationsschicht	ungebundenes Gemisch 0/45 frostbeständig (Kiessand I)	40.0 cm
TOTAL		45.0 cm

