


Rudolfingen

Gesamtsanierung Dorfstrasse



Vorprojekt

Normalprofile Bushaltestellen 1:50

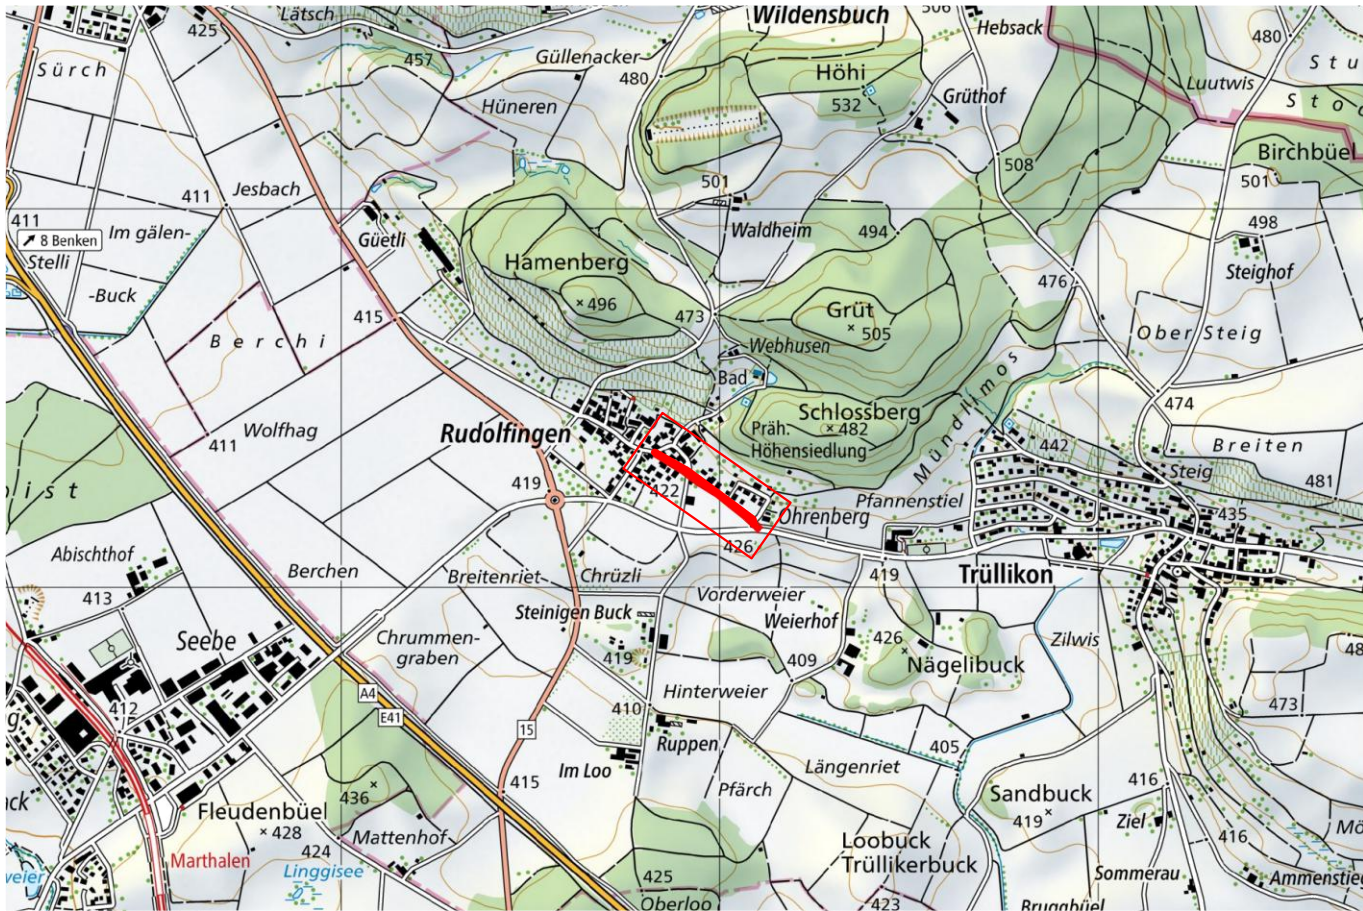

Projektverfassung	Version	Datum	Bemerkungen	Gez.	Kontr.	Vis.
INGESA AG INGENIEURE. FORMEN. LEBENSRAUM Strehlgasse 21 8472 Seuzach 052 320 03 20 seuzach@ingesa.ch	A	14.07.26	Erstellung	dua	fer	rud
	Format:	30 x 63	Projekt Nr.:	210.140.0018		

I:\12_bau\21_atb\210_ingesa\210_140_TRUE\210_140_0018_rudolfingen_sanierung_dorfstrasse\08_daten\1_cad\2_vorproj\1_dwg\210_140_0018_np_vorproj

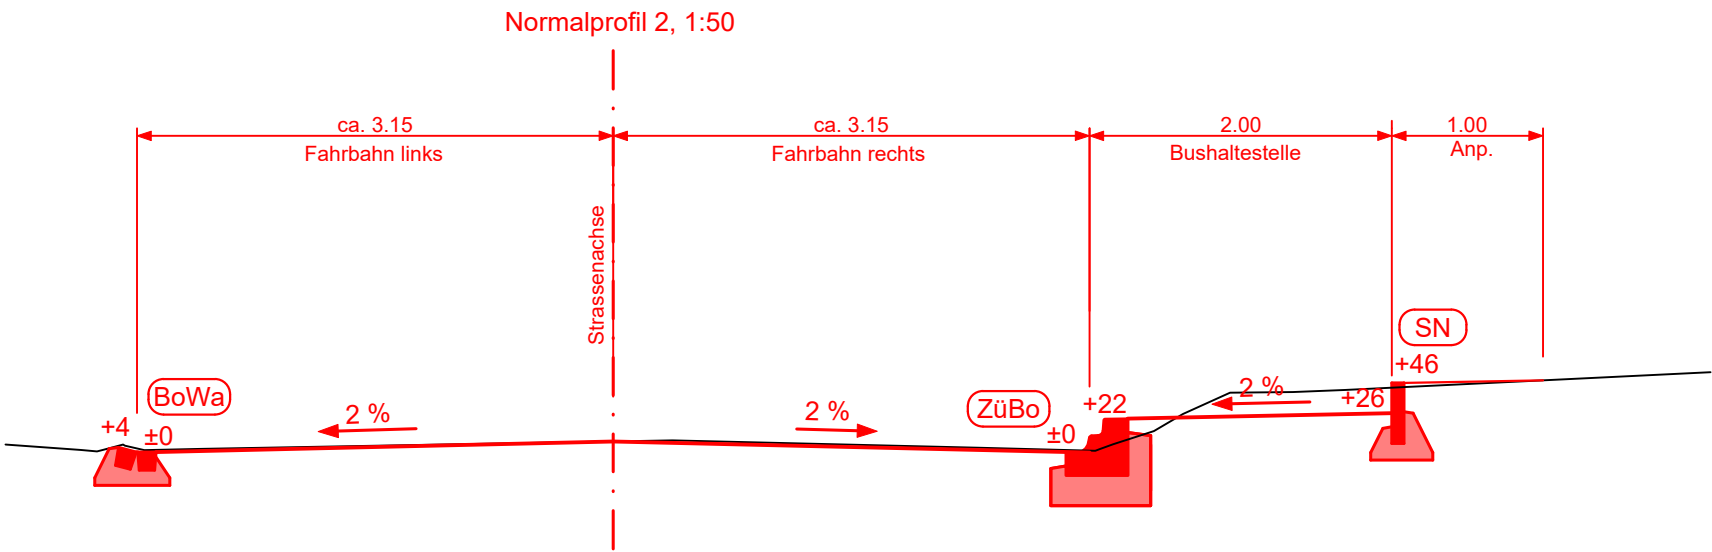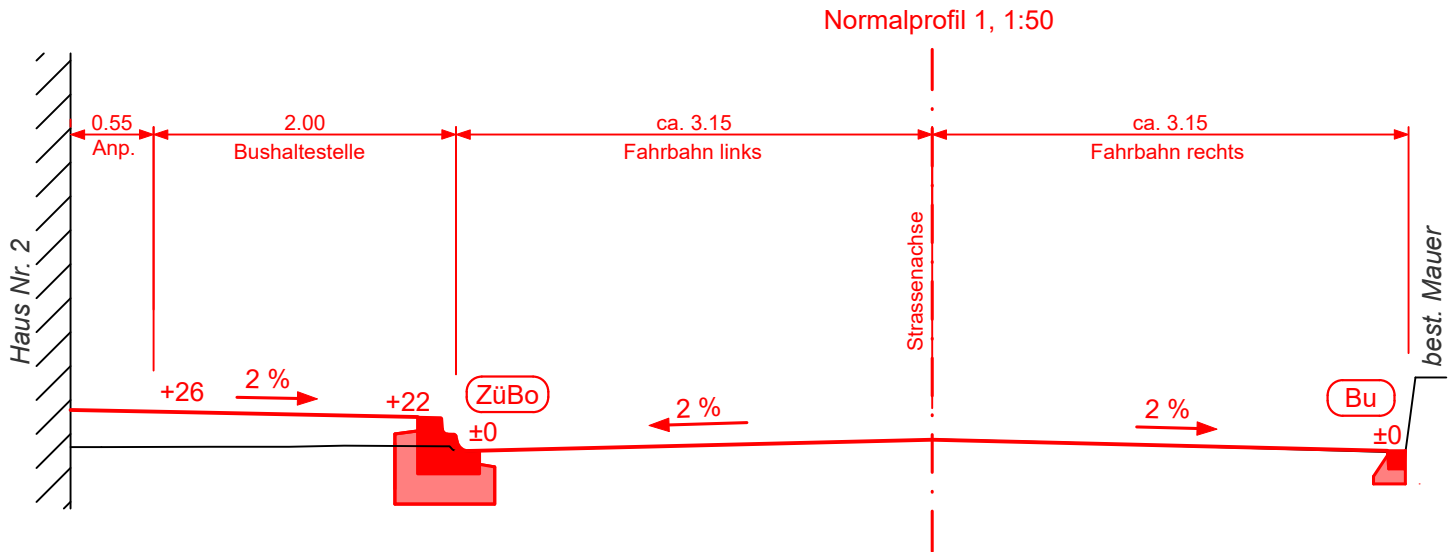

- RN

+10

Abschlüsse
- Bezeichnung

Bu

BoWa

SN

ZüBo G1

Bundstein Typ 12

Bord-/Wasserstein Typ 12

Stellplatte 8/40cm

Randstein Zürich-Bord +22

TBA 611

TBA 613A

TBA 631

TBA 658
- Anschlag in cm