


Rudolfingen

Gesamtsanierung Dorfstrasse


Vorprojekt

Querungen Gewässer Breitenrietgraben 1:50

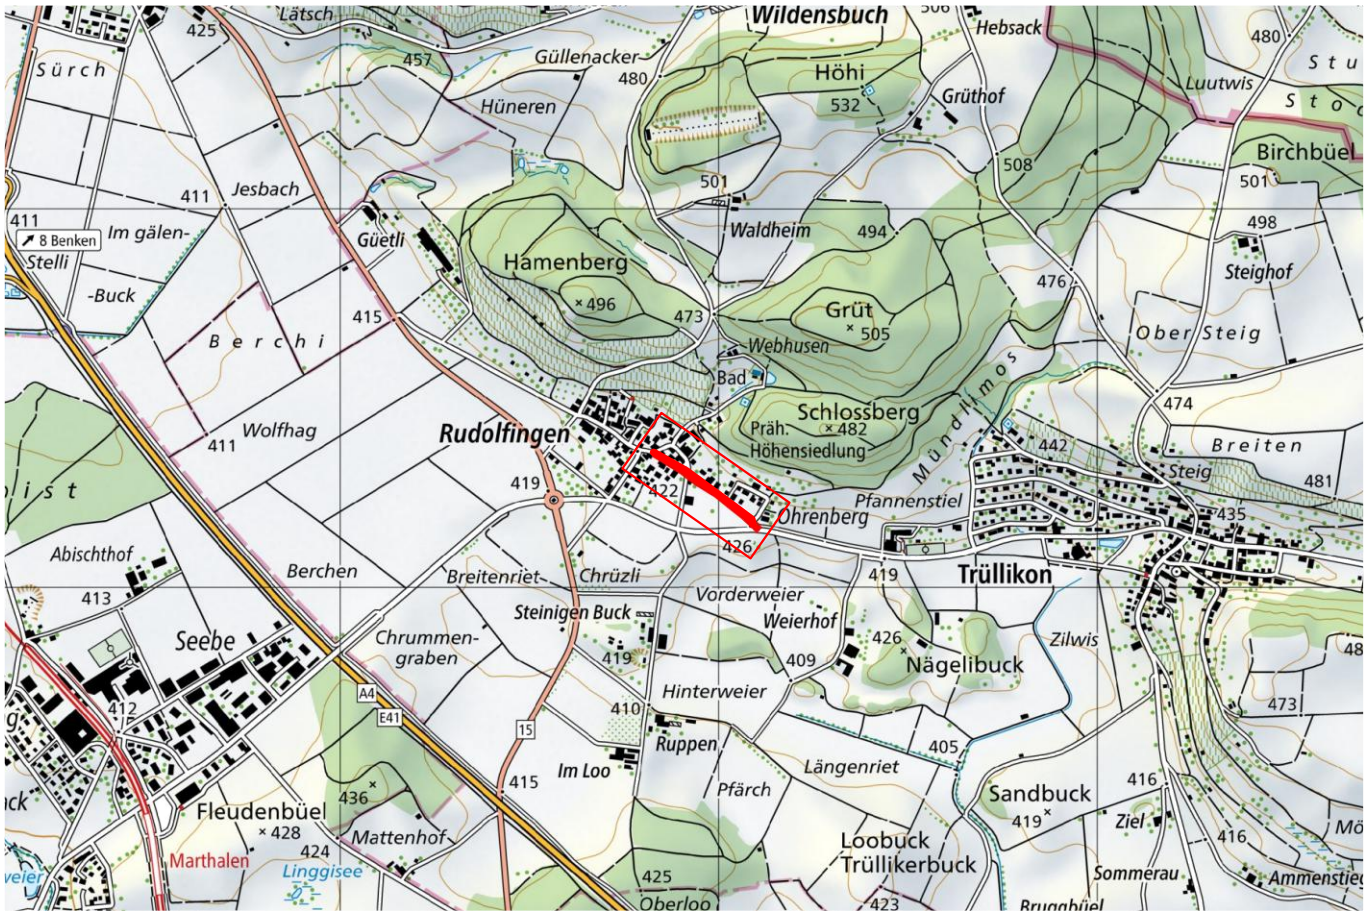


Projektverfassung	Version	Datum	Bemerkungen	Gez.	Kontr.	Vis.
INGESA AG INGENIEURE. FORMEN. LEBENSRAUM Strehlgasse 21 8472 Seuzach 052 320 03 20 seuzach@inges.ch	A	14.07.26	Erstellung	dua	fer	rud
	Format:	30 x 105	Projekt Nr.:	210.140.0018		

Schnitt 1:50 bei proj. Wasserleitung

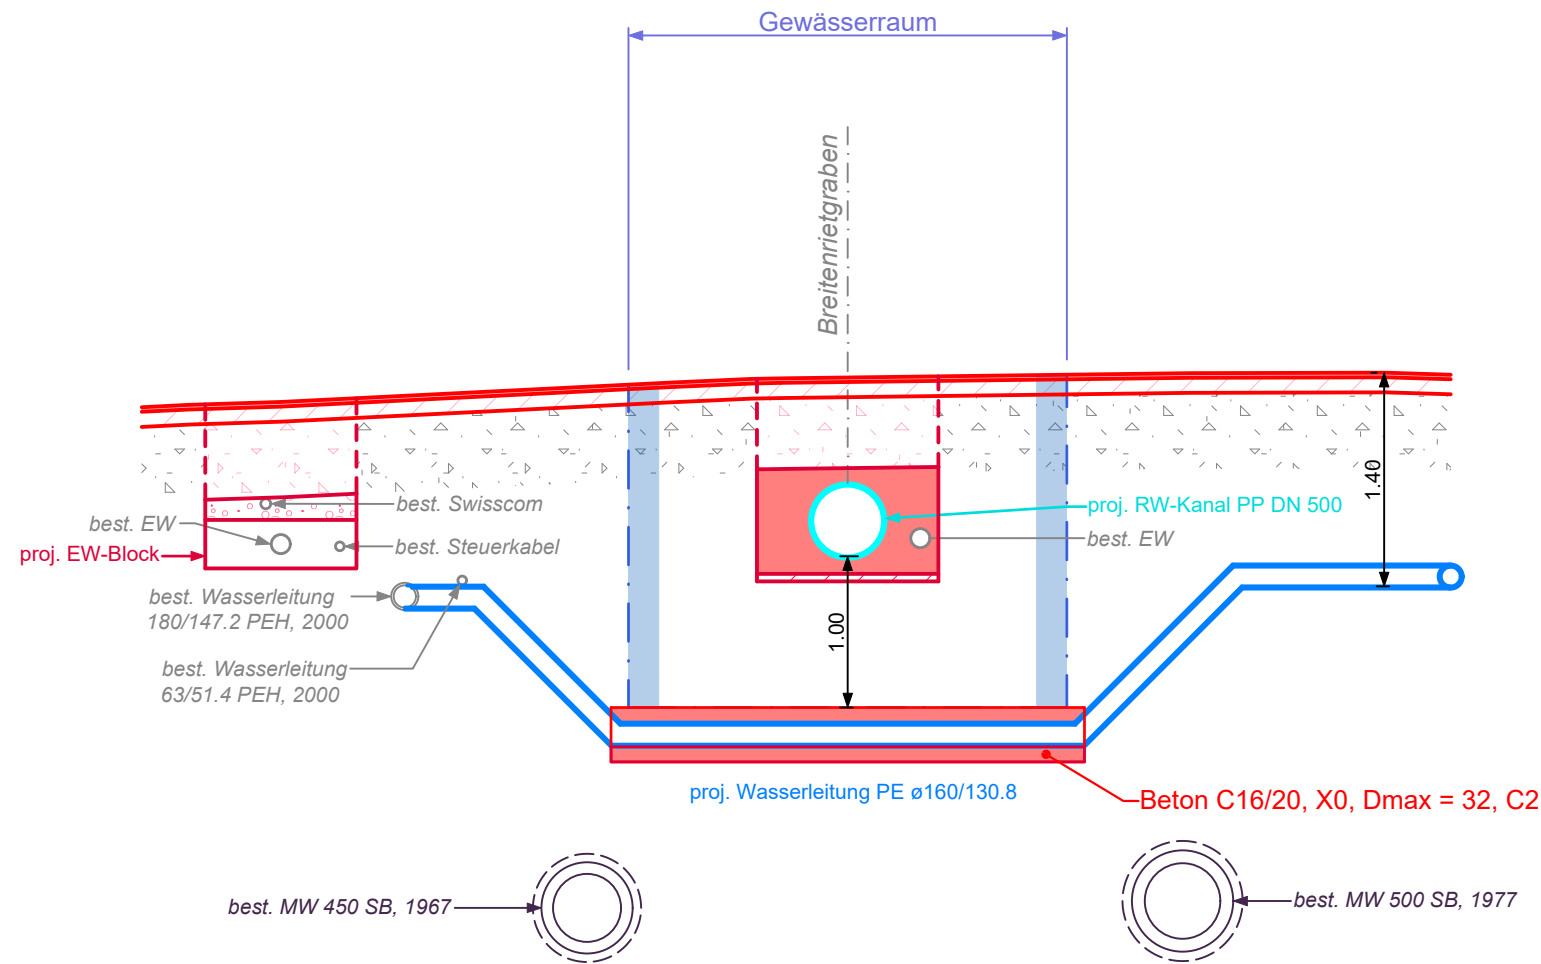

Schnitt 1:50 bei proj. EW-Block

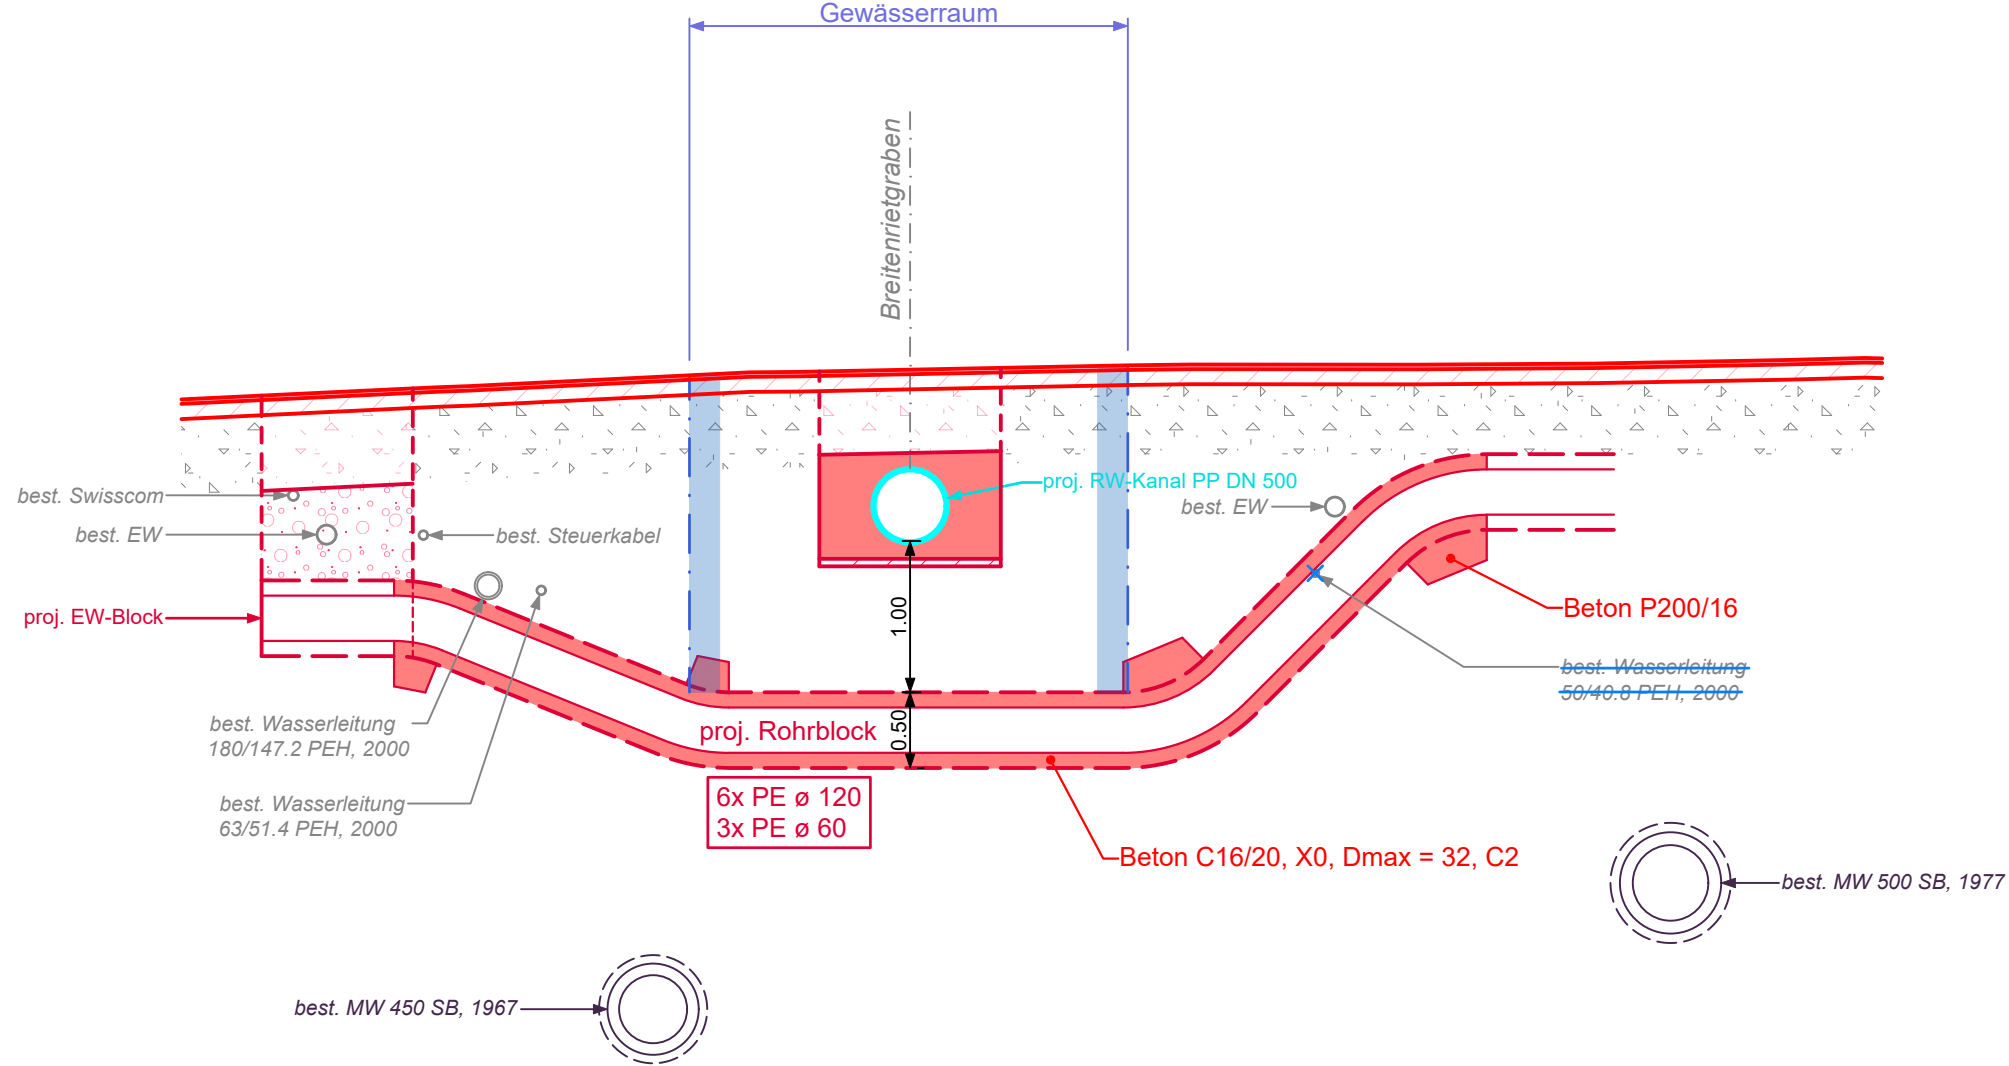

Schnitt 1:50 bei proj. EW-Kabine

